


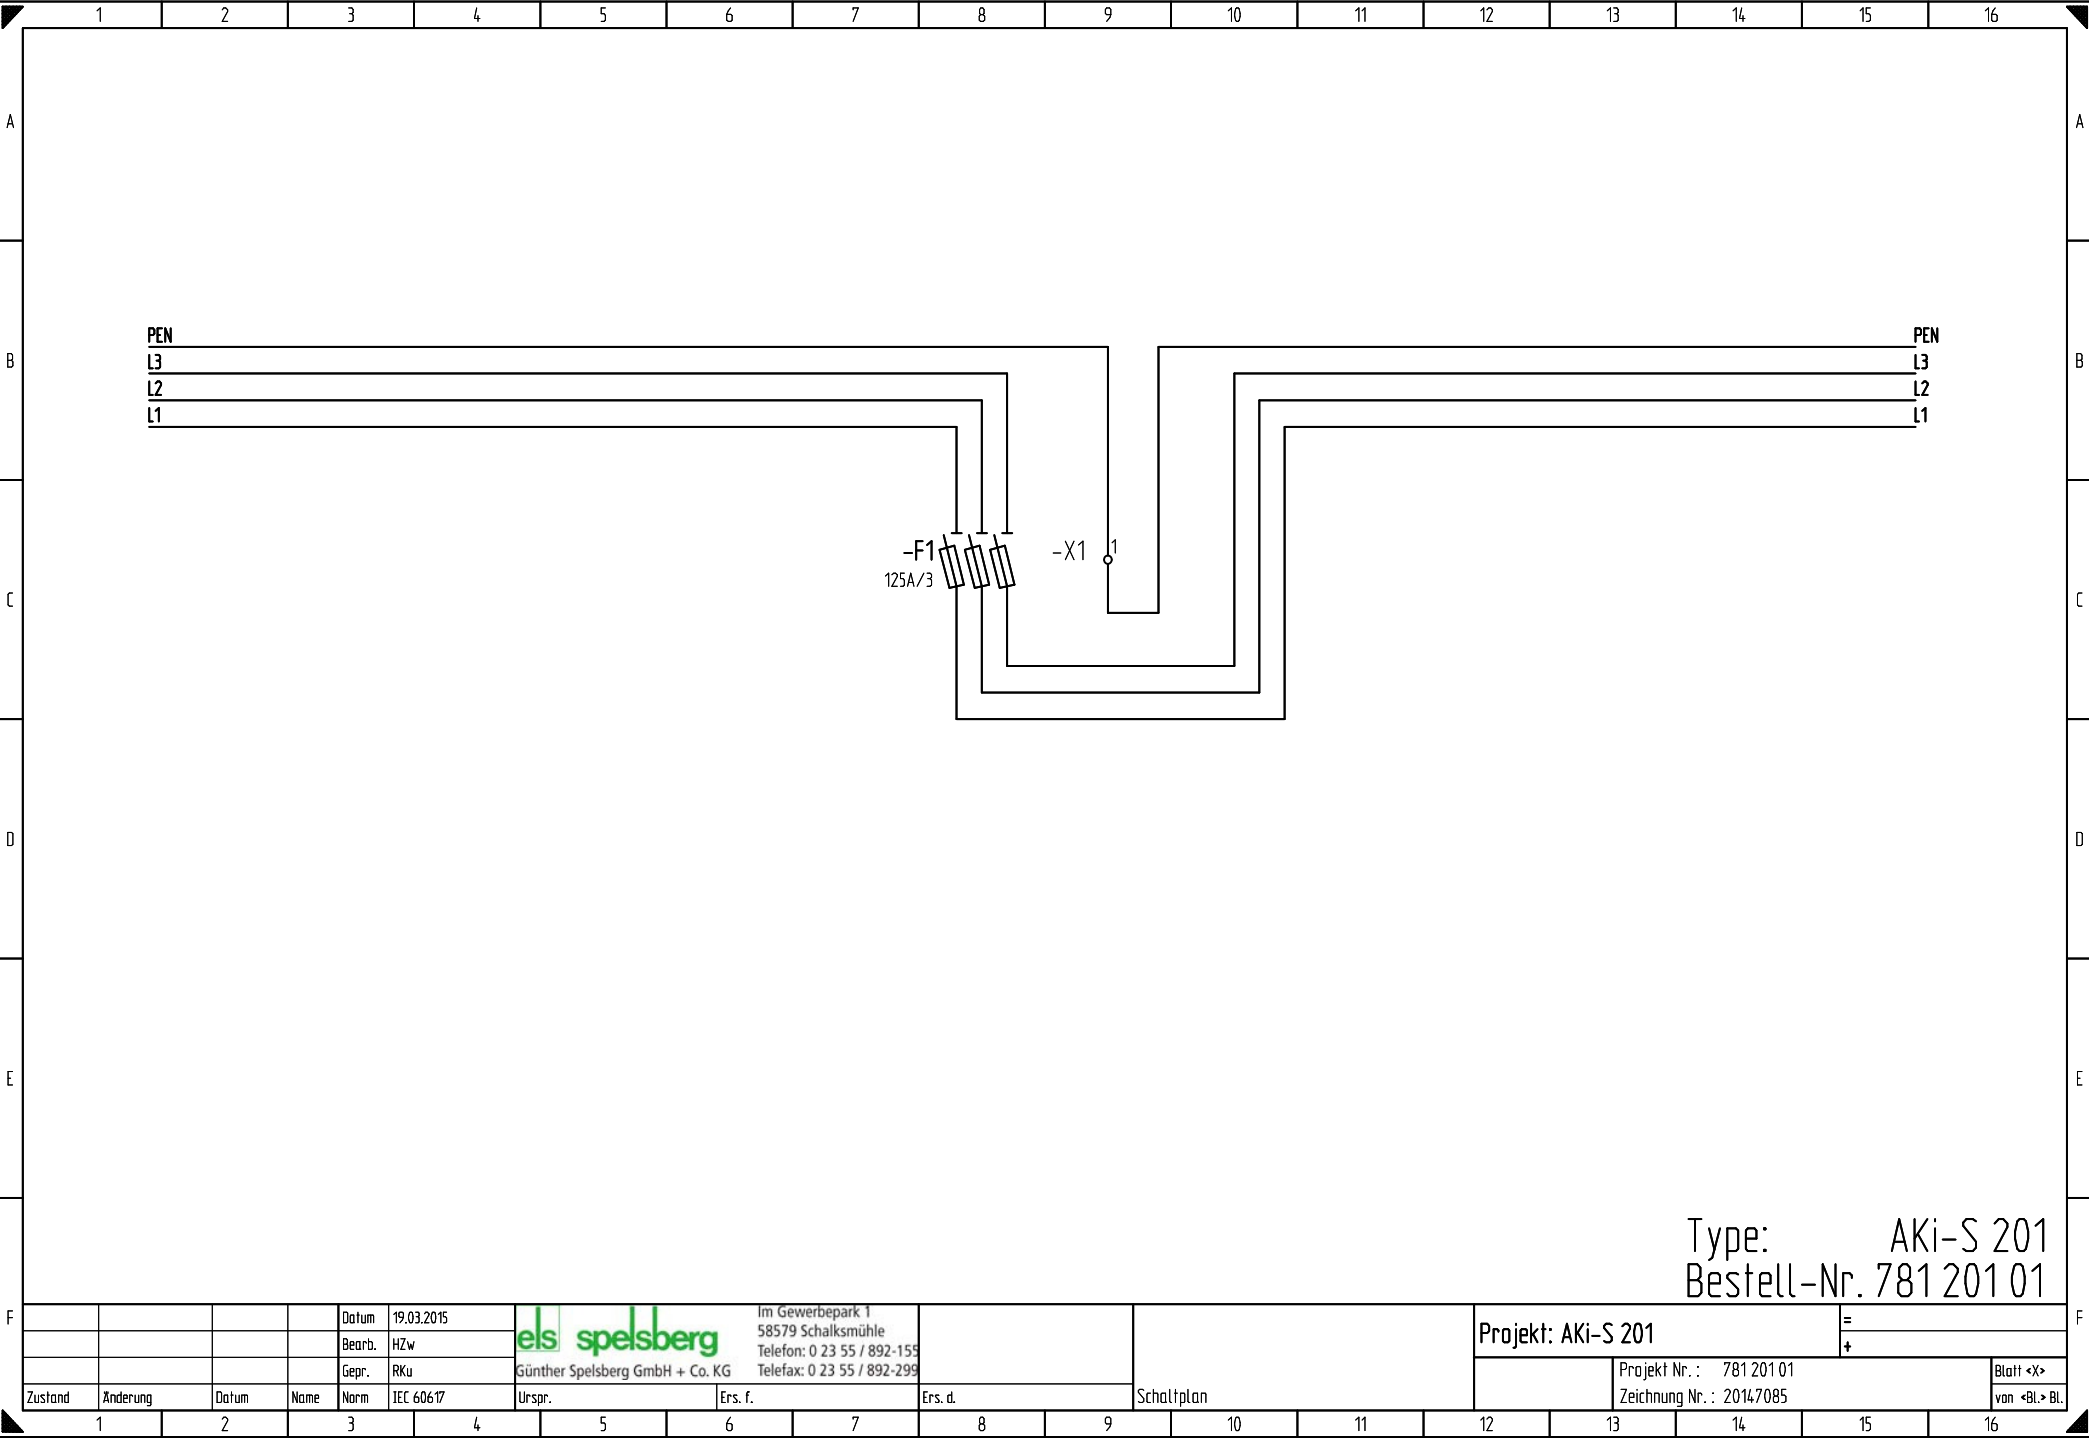

Type: AKi-S 201
Bestell-Nr. 781 201 01

				Datum	19.03.2015		Im Gewerbepark 1 58579 Schalksmühle Telefon: 0 23 55 / 892-155 Telefax: 0 23 55 / 892-299					Projekt: AKi-S 201		=	
				Bearb.	HZw									+	
				Gepr.	RKu			Günther Spelsberg GmbH + Co. KG							
Zustand	Änderung	Datum	Name	Norm	IEC 60617	Urspr.	Ers. f.	Ers. d.	Schaltplan			Projekt Nr. : 781 201 01			Blatt <X>
												Zeichnung Nr. : 20147085			von <Bl> Bl.