


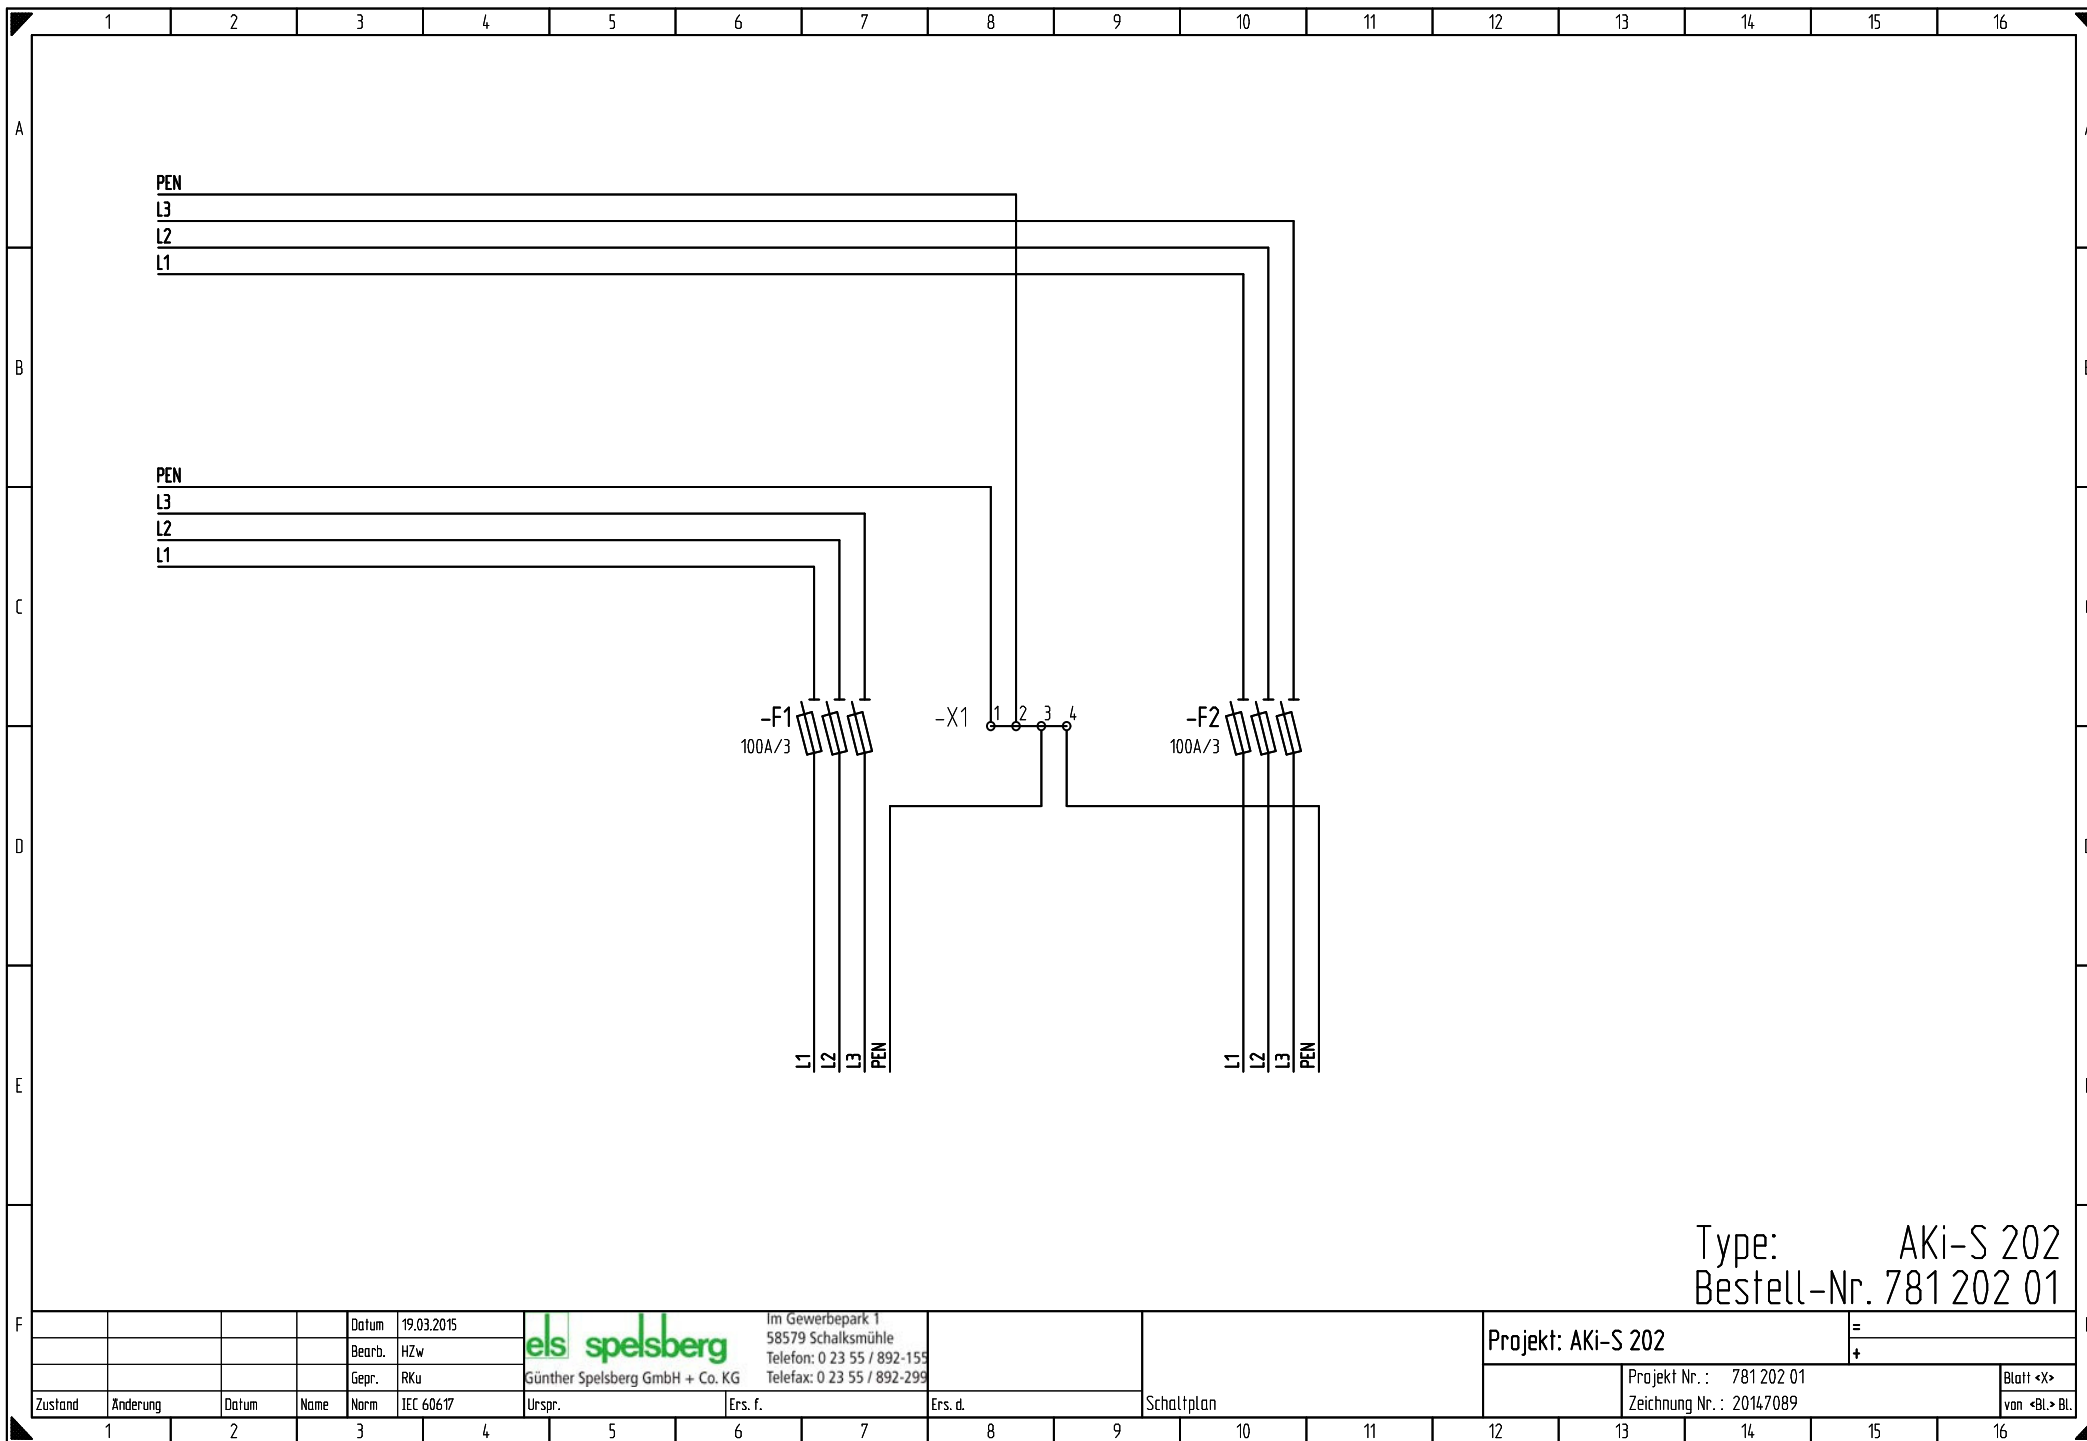

Type: AKi-S 202
Bestell-Nr. 781 202 01

				Datum	19.03.2015		Im Gewerbepark 1 58579 Schalksmühle Telefon: 0 23 55 / 892-155 Telefax: 0 23 55 / 892-299					Projekt: AKi-S 202		=
				Bearb.	HZw									+
				Gepr.	RKu									
Zustand	Änderung	Datum	Name	Norm	IEC 60617	Urspr.	Ers. f.	Ers. d.	Schaltplan		Projekt Nr. : 781 202 01		Blatt <X>	
											Zeichnung Nr. : 20147089		von <Bl> Bl.	