


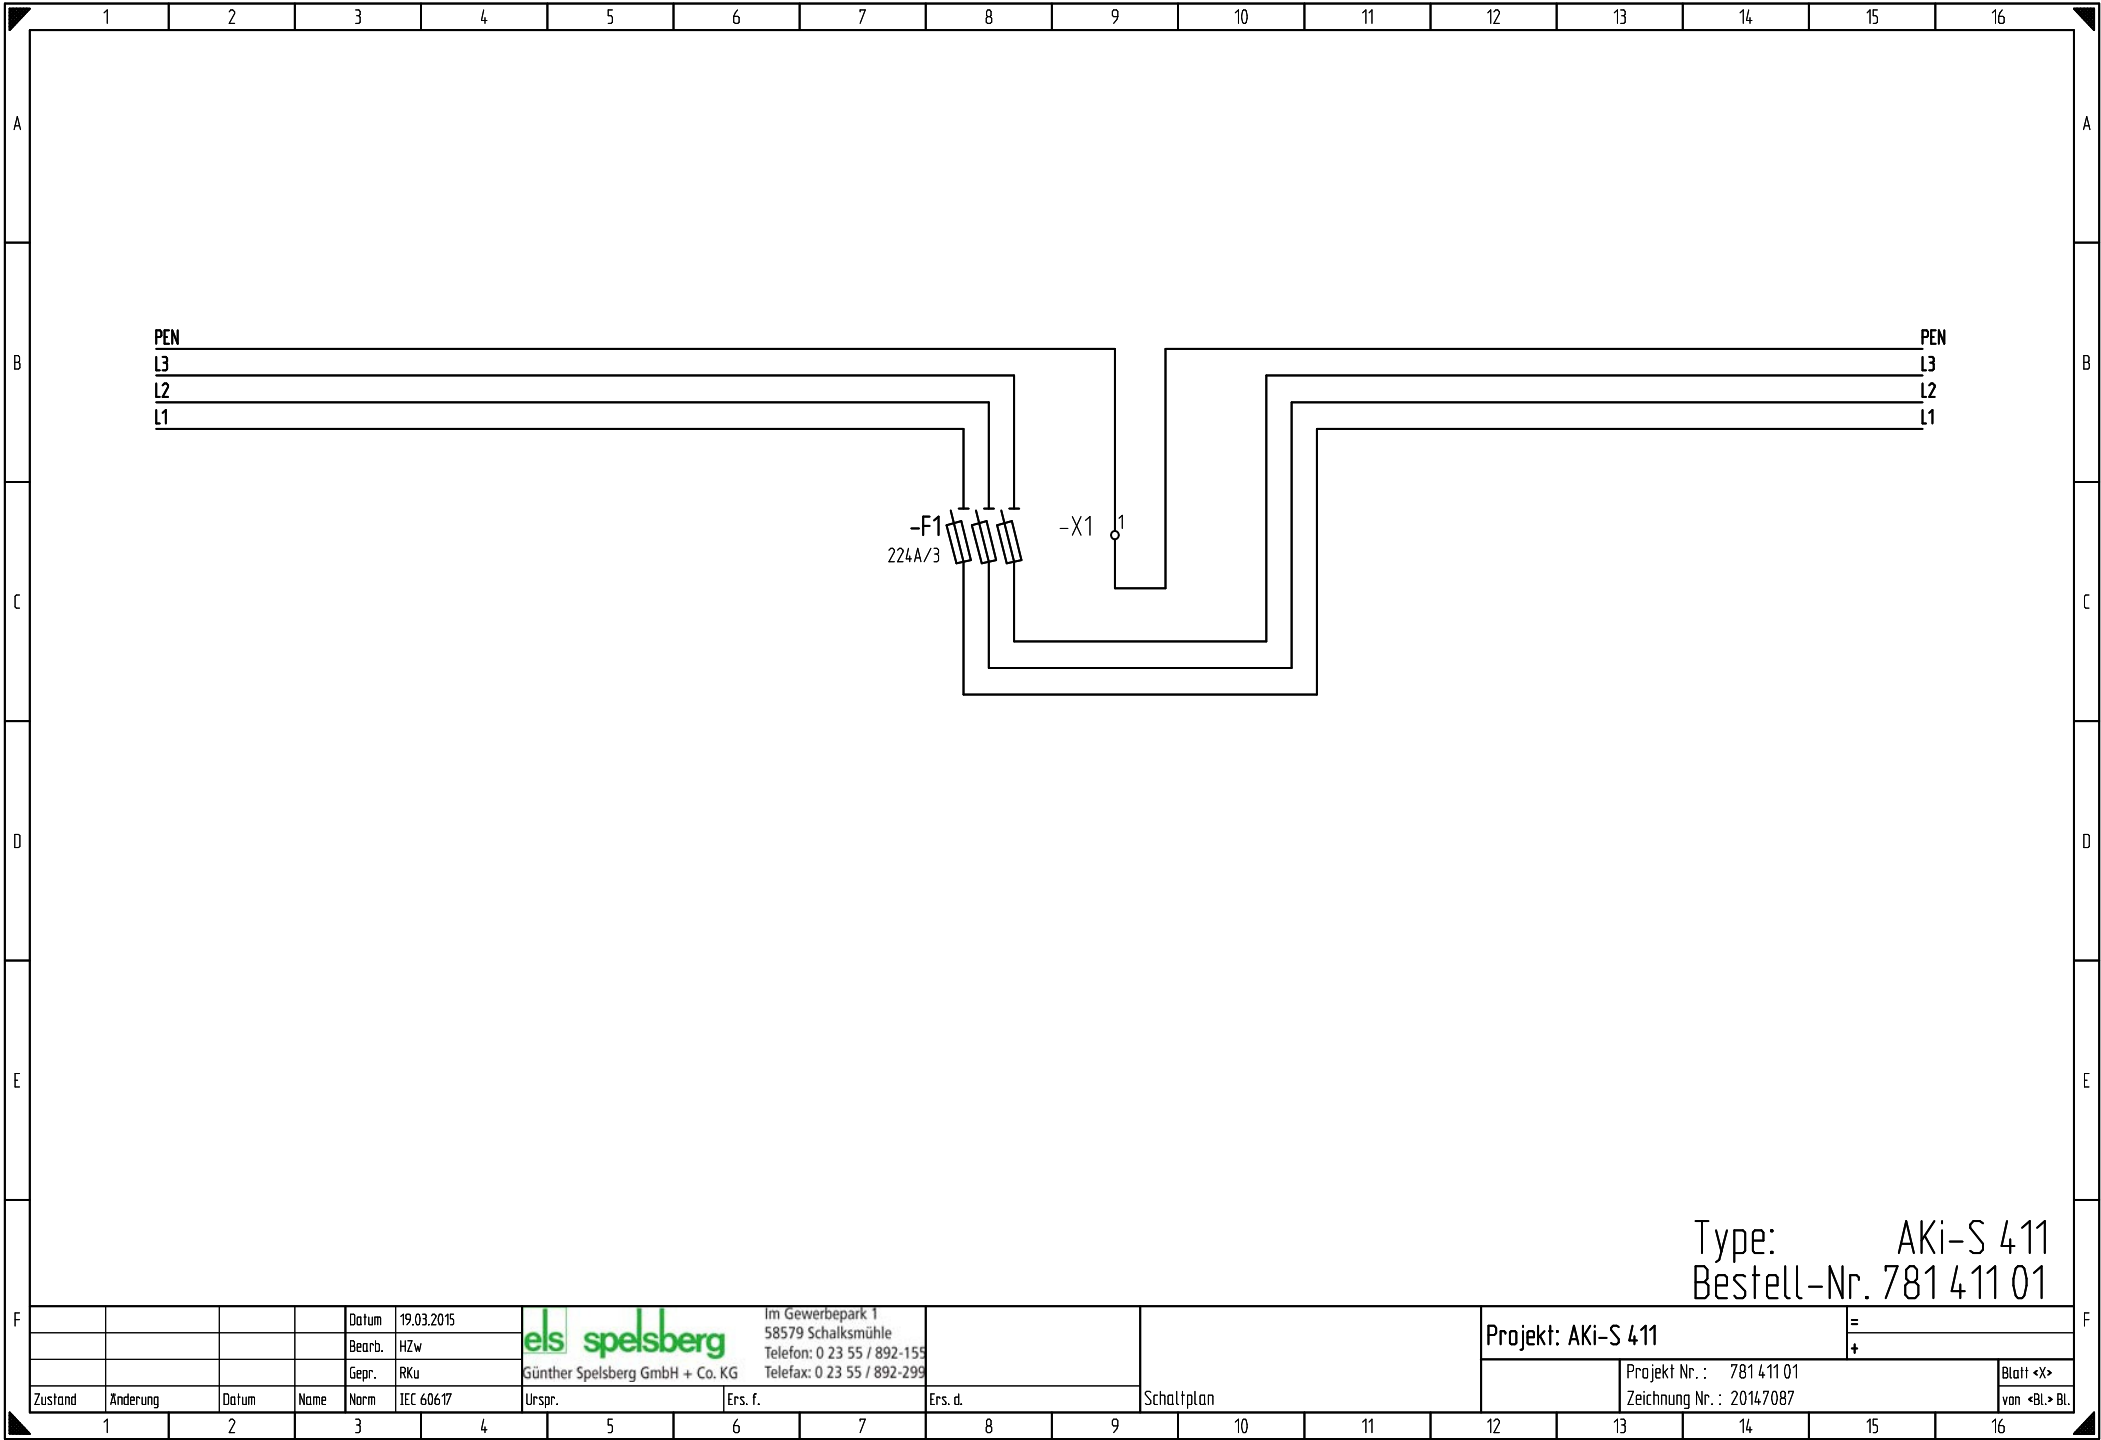

Type: AKi-S 411
Bestell-Nr. 781 411 01

				Datum	19.03.2015			Im Gewerbepark 1 58579 Schalksmühle Telefon: 0 23 55 / 892-155 Telefax: 0 23 55 / 892-299				Projekt: AKi-S 411		=			
				Bearb.	HZw												
				Gepr.	RKu									Günther Spelsberg GmbH + Co. KG			
Zustand	Änderung	Datum	Name	Norm	IEC 60617	Urspr.	Ers. f.	Ers. d.	Schaltplan		Projekt Nr. : 781 411 01		Blatt <X>				
											Zeichnung Nr. : 20147087		von <Bl> Bl.				